

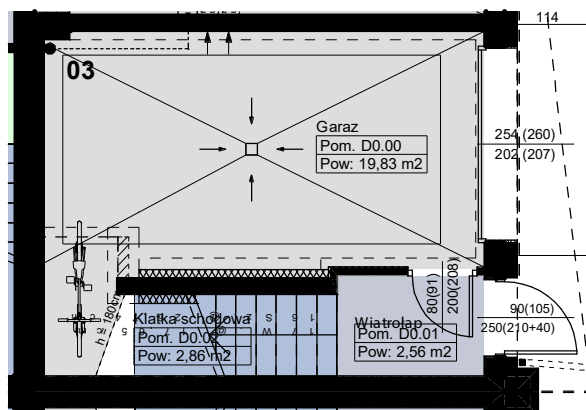


APARTAMENT D / PARTER

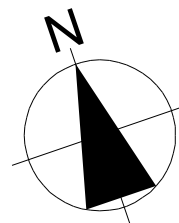

BUDYNEK MIESZKALNY JEDNORODZINNY
 ŁÓDŹ, UL. KWIATOWA 22/PŁUGOWA 33

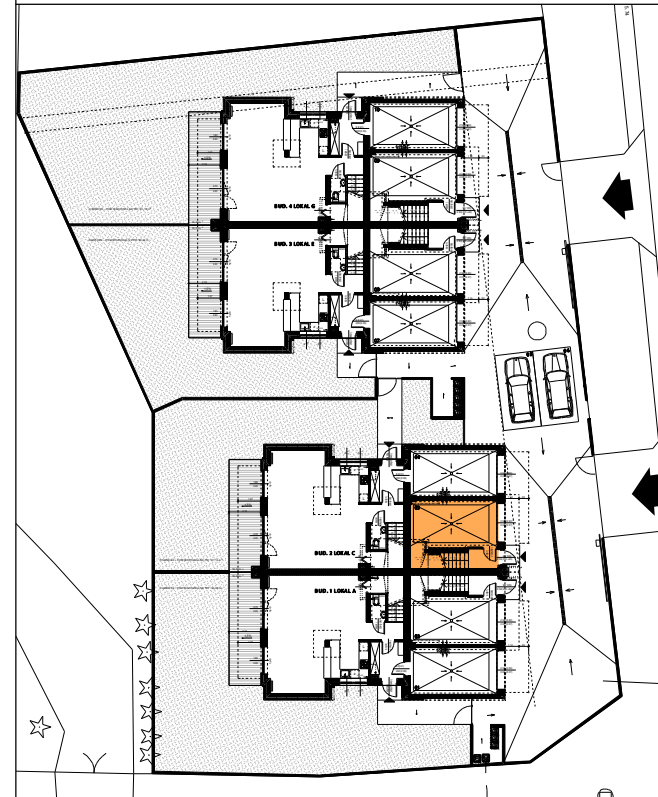

www.aironi.pl

Rysunek przedstawia stan projektowany, wszelkie wymiary potwierdzić z natury.
 Wielkość poszczególnych pomieszczeń oraz całkowita powierzchnia lokalu mogą ulec niewielkim zmianom w trakcie realizacji budynku.
 Na wszelkie zmiany architektoniczne, konstrukcyjne i instalacyjne należy uzyskać zgodę projektanta. Wymiarowano w świetle surowych ścian, bez tynków i okładzin.
 Powierzchnie pomieszczeń podane w świetle otynkowanych ścian wewnętrznych.
 Wymiary otworów drzwiowych podane są w świetle przejścia, w nawiasie wymiar otworu w murze.
 Wymiary otworów okiennych podane są w świetle muru, hp to wysokość podokiennika.





developer:



AIRONI DEVELOPMENT SP. Z O.O.
 90-361 Łódź, ul. Piotrkowska 270, lok. 1402, NIP: 7252120233

projekt:	numer:	skala:
RAFAŁ LAMORSKI	BUDYNEK / MIESZKANIE / KONDYGNACJA	1:100
A R C H I T E K T		01/D/0
tel. 604 397 771, e_mail: lamorski@gmail.com		
		wrzesień 2021

APARTAMENT D / PIĘTRO 1

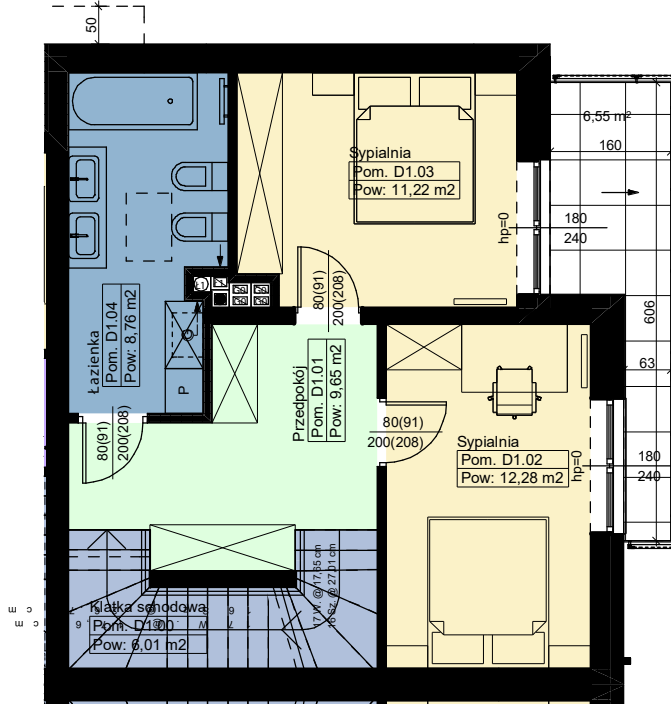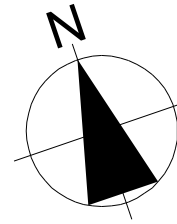

BUDYNEK MIESZKALNY JEDNORODZINNY
 ŁÓDŹ, UL. KWIATOWA 22/PŁUGOWA 33



www.aironi.pl

Rysunek przedstawia stan projektowany, wszelkie wymiary potwierdzić z natury. Wielkość poszczególnych pomieszczeń oraz całkowita powierzchnia lokalu mogą ulec niewielkim zmianom w trakcie realizacji budynku. Na wszelkie zmiany architektoniczne, konstrukcyjne i instalacyjne należy uzyskać zgodę projektanta. Wymiarowano w świetle surowych ścian, bez tynków i okładzin. Powierzchnie pomieszczeń podano w świetle otynkowanych ścian wewnętrznych. Wymiary otworów drzwiowych podane są w świetle przejścia, w nawiasie wymiar otworu w murze. Wymiary otworów okiennych podane są w świetle muru, hp to wysokość podokiennika.



developer:







AIRONI DEVELOPMENT SP. Z O.O.
 90-361 Łódź, ul. Piotrkowska 270, lok.1402, NIP: 7252120233

projekt:	numer:	skala:
RAFAŁ LAMORSKI	BUDYNEK / MIESZKANIE / KONDYGNACJA	1:100
A R C H I T E K T		
tel. 604 397 771, e_mail: lamorski@gmail.com		
01/D/1		wrzesień 2021

APARTAMENT D / PIĘTRO 2

BUDYNEK MIESZKALNY JEDNORODZINNY
 ŁÓDŹ, UL. KWIATOWA 22/PŁUGOWA 33

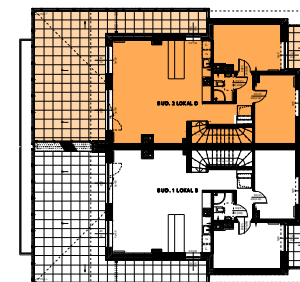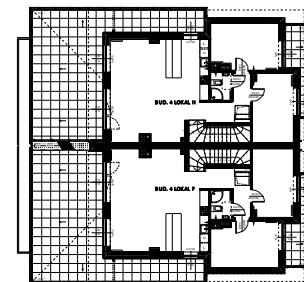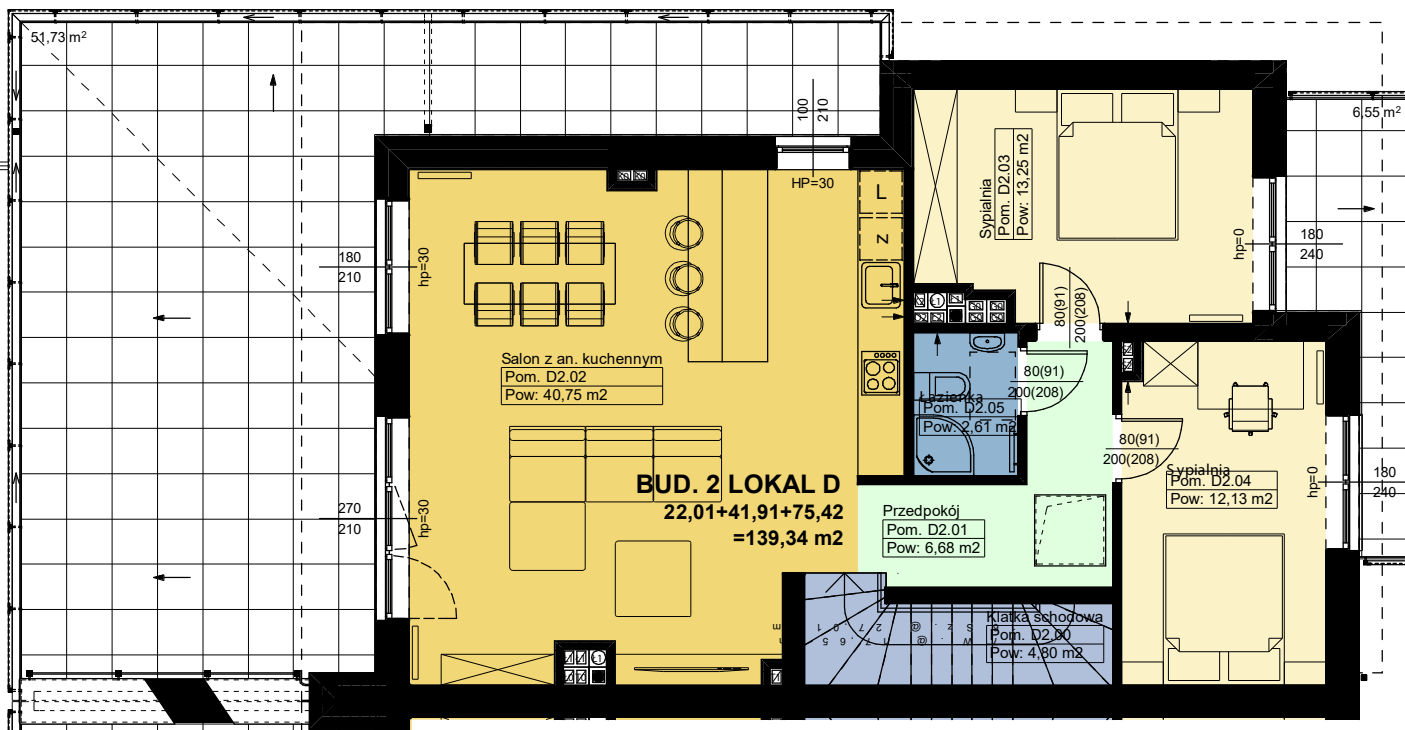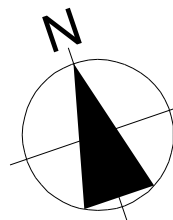

www.aironi.pl

Rysunek przedstawia stan projektowany, wszelkie wymiary potwierdzić z natury. Wielkość poszczególnych pomieszczeń oraz całkowita powierzchnia lokalu mogą ulec niewielkim zmianom w trakcie realizacji budynku. Na wszelkie zmiany architektoniczne, konstrukcyjne i instalacyjne należy uzyskać zgodę projektanta. Wymiarowano w świetle surowych ścian, bez tynków i okładzin. Powierzchnie pomieszczeń podano w świetle otynkowanych ścian wewnętrznych. Wymiary otworów drzwiowych podane są w świetle przejścia, w nawiasie wymiar otworu w murze. Wymiary otworów okiennych podane są w świetle muru, hp to wysokość podokiennika.



Niniejsze rzuty i wizualizacje nie stanowią oferty handlowej w rozumieniu Kodeksu Cywilnego (Dz. U. Nr 16 z 1966 r. poz. 93 z późn. zm.)

developer:



AIRONI DEVELOPMENT SP. Z O.O.
 90-361 Łódź, ul. Piotrkowska 270, lok.1402, NIP: 7252120233

projekt:	numer:	skala:
RAFAŁ LAMORSKI	BUDYNEK / MIESZKANIE / KONDYGNACJA	1:100
A R C H I T E K T		01/D/2
tel. 604 397 771, e_mail: lamorski@gmail.com		
		wrzesień 2021